

Gemarkung Eichenberg


Flur 1

M : 1 : 2092

Flur 2

Teilst. 243 } Erschließg.
" 246 } abgesichert

Hausgärten sollen
als Grüngürtel
erhalten bleiben

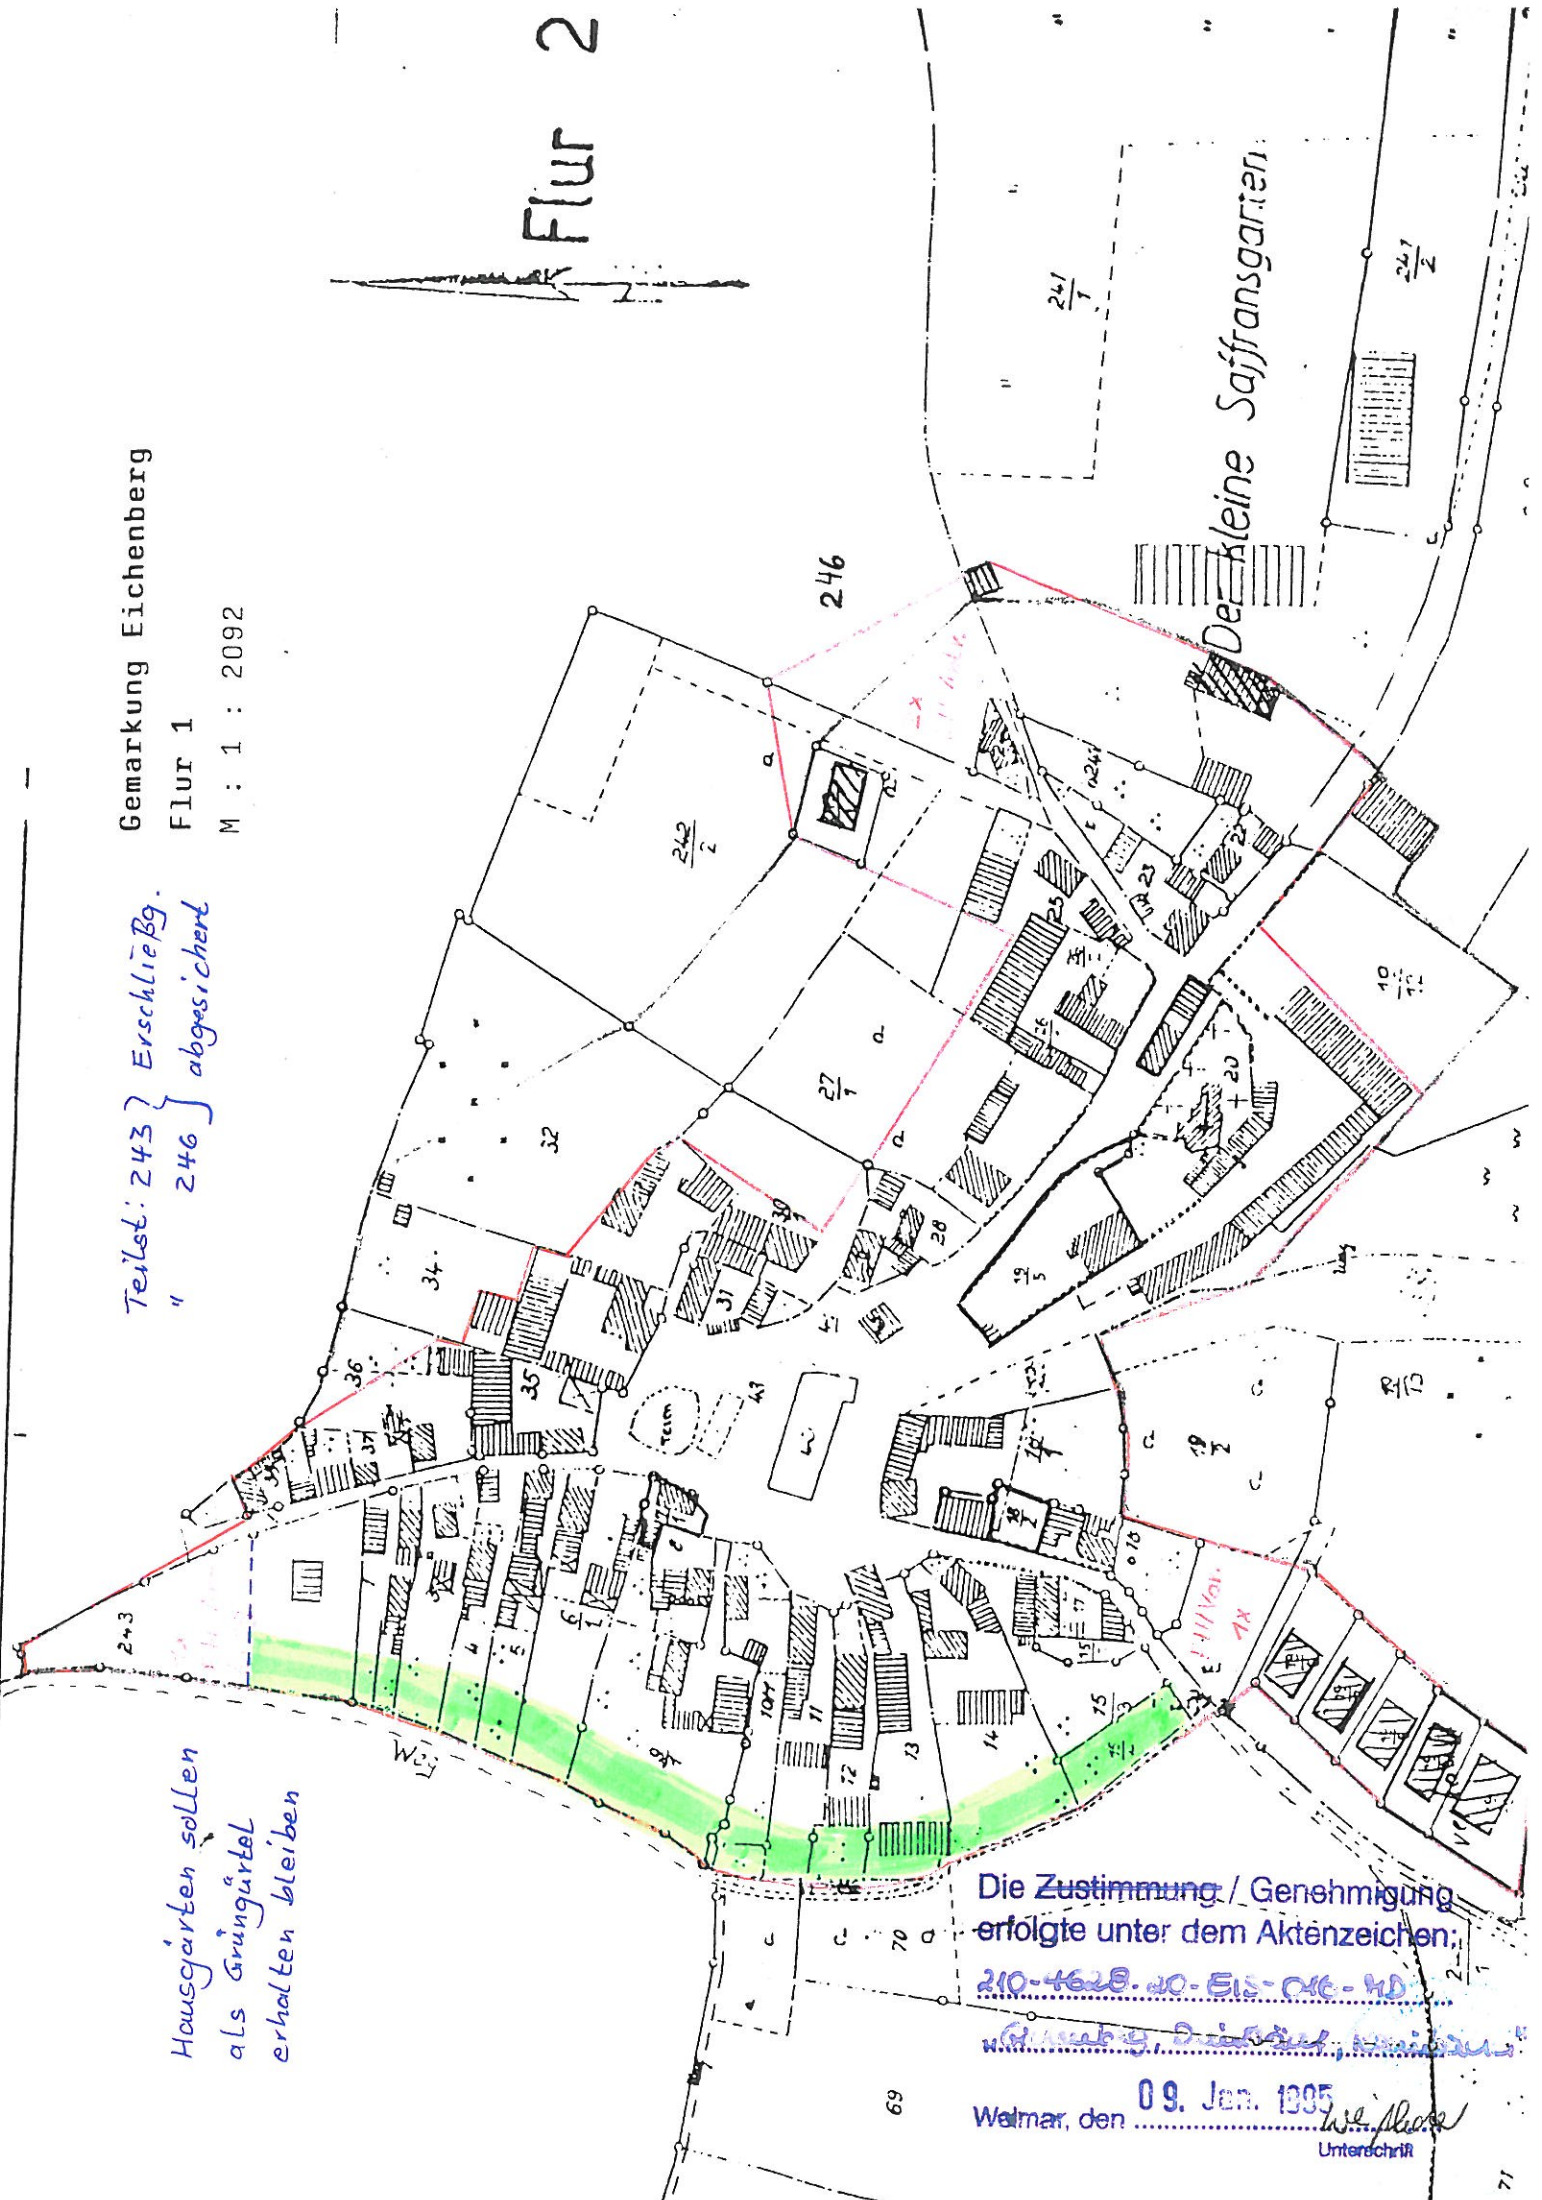

Die kleine Saiffrangarten

Die Zustimmung / Genehmigung
erfolgte unter dem Aktenzeichen:

210-1628-10-EIS-016-10

Handwritten signature

Waltmar, den 09. Jan. 1995

Handwritten signature
Unterschrift