



Klarstellungssatzung der Gemeinde Reinstädt OL Bergern

Genehmigungsexemplar
v. 14.04.2005

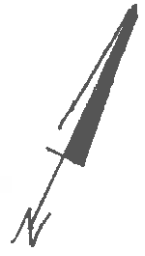

Flur 11

Flur 10

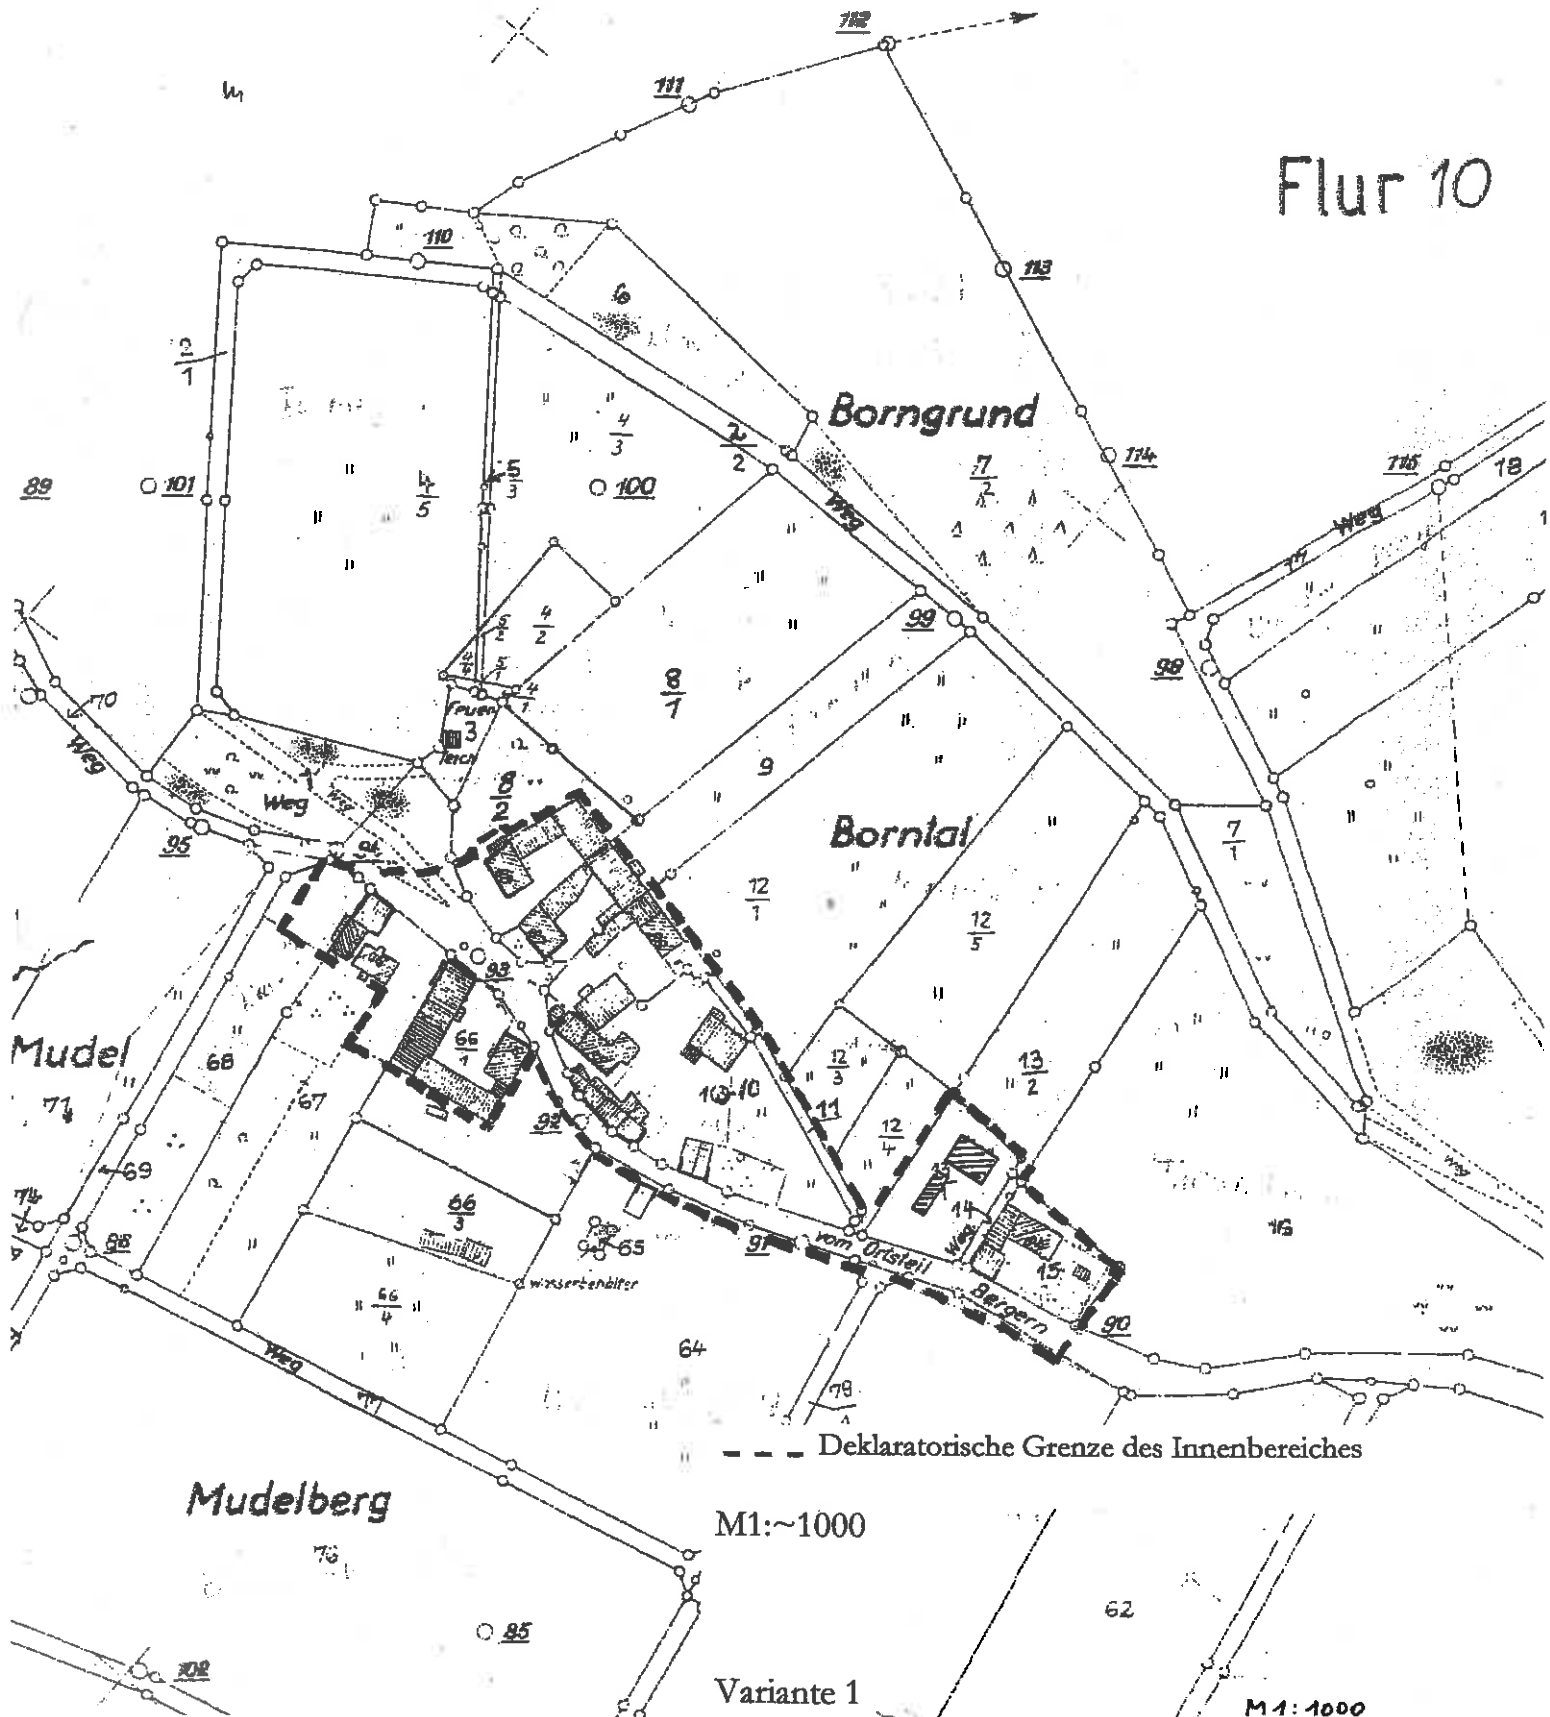

--- Deklaratorische Grenze des Innenbereiches

M1:~1000

Variante 1

M1:1000