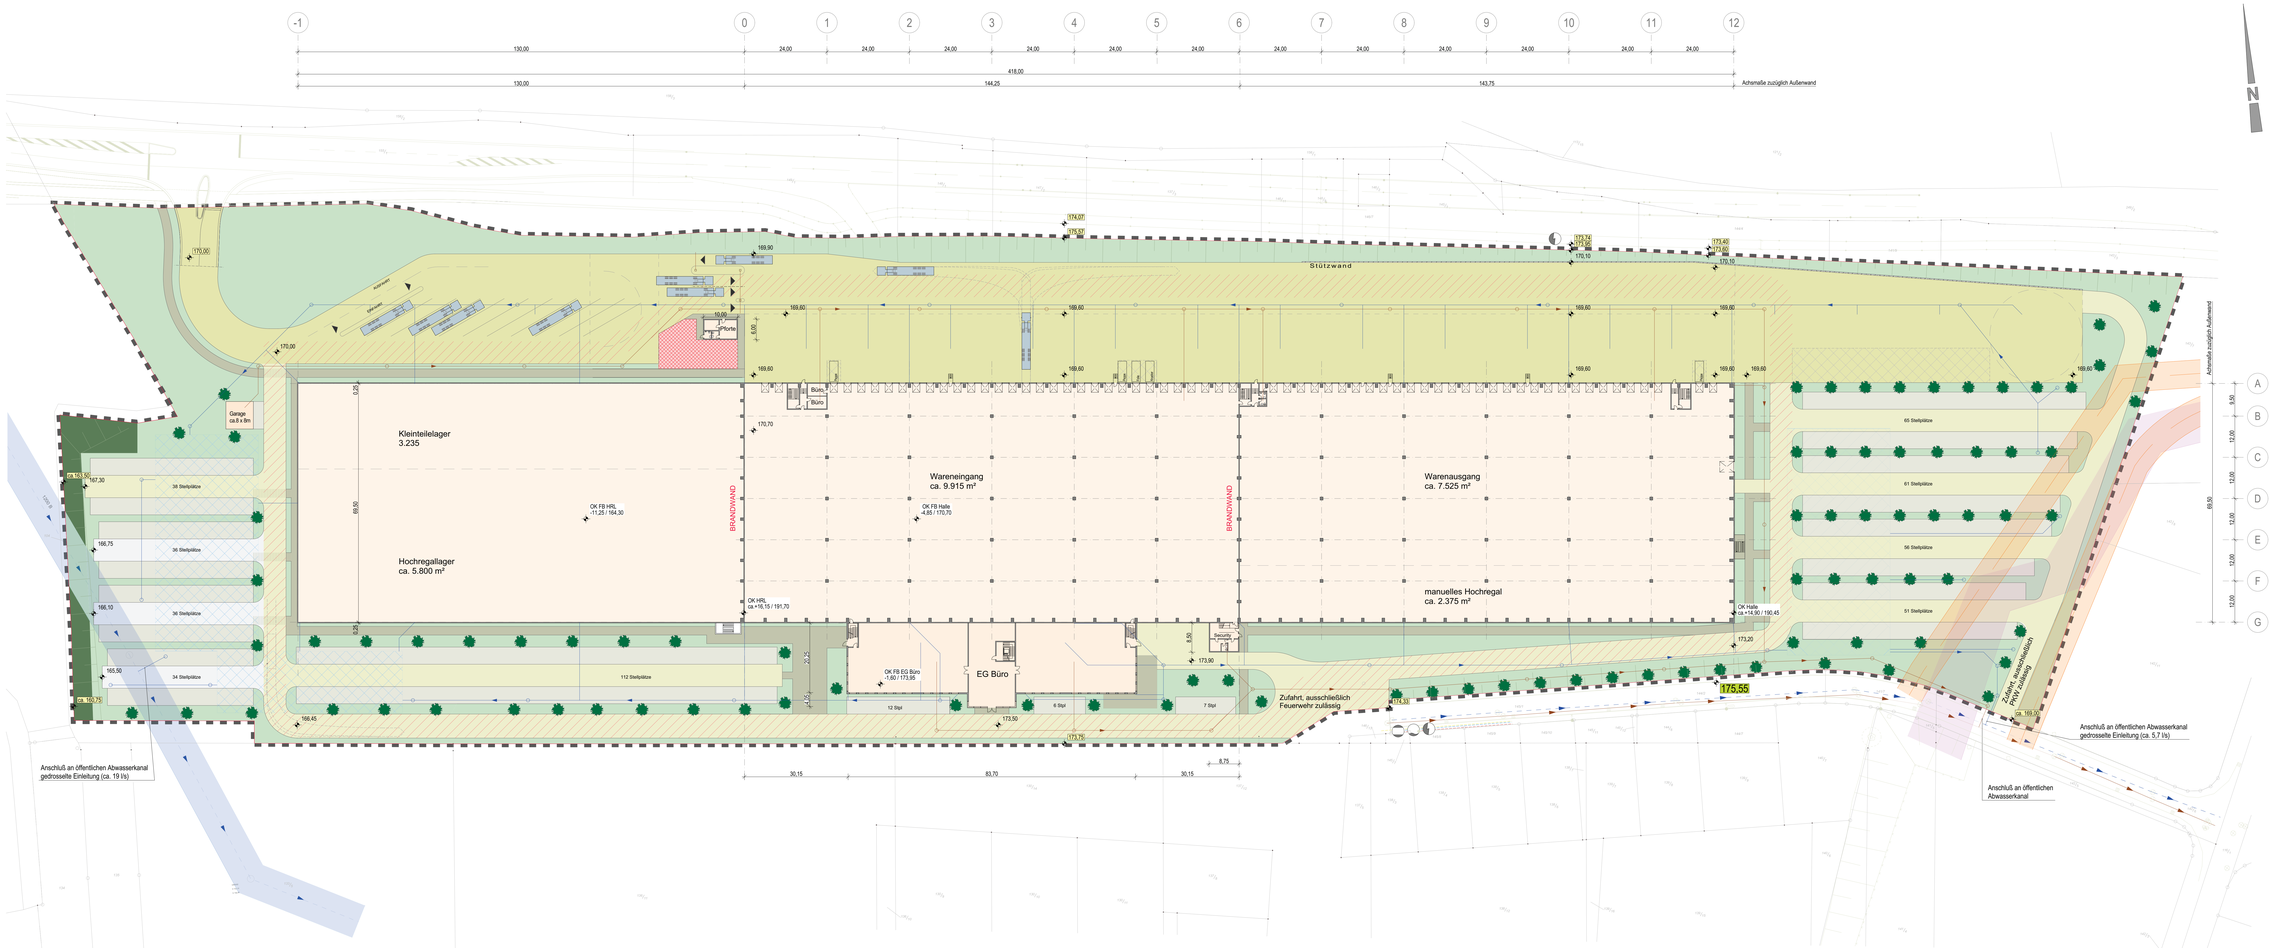

Legende Lageplan

- neue Grundstücksgrenze
- Geltungsbereich
- Flurstücksgrenze
- Flurstücksnummer
- Stützwand
- Böschung
- 175,55 Höhenbezugspunkt
- 174,33 Geländehöhen Bestand
- 169,60 Geländehöhen Planung
- OK Halle ca.+14,90 / 190,45 Gebäudehöhen Planung zum Höhenbezugspunkt / über NN

Flächen

- geplantes Gebäude, Logistik
- geplantes Gebäude, Büro
- Straßen und Wege, LKW- und PKW- Verkehr
- Straßen und Wege, nur PKW- Verkehr
- Feuerwehrumfahrung
- Stellplätze
- Fußwege
- Fläche zur Bereitstellung Löschwasser (Sprinklertank, oberirdisch)

Grünflächen / Anpflanzungen

- Anpflanzung von Bäumen
- Strauch-Baum-Hecke
- Grünflache

Ver- Entsorgung

- Schmutzwasserkanal
- Regenwasserkanal
- Unterirdische Regenwasserrückhaltung (z.B. Rigolenfüllkörper)
- öffentlicher Schmutzwasserkanal
- öffentlicher Regenwasserkanal
- Schutzstreifen öffentlicher Abwasserkanal
- Leitungsrecht Gasleitung
- LWL Trasse
- mögliche Anbindepunkte
- Trinkwasser
- Gas
- Elektro

Anlage 1
zur Begründung

VORPLANUNG

BAUVORHABEN:

Neubau Logistikzentrum
Vermietung und Logistik Udo Böttcher

BEZEICHNUNG:	MASZSTAB:	BLATT-NR.:
Lageplan / Gesamtübersicht	1 : 500	01.01a

GEZEICHNET:	GEÄND./ERG.				AN-NR.:
	a) 07.05. 2019				671-00.00
GESEHEN:					DATUM:
					08. Jan. 2019

ARCHITEKTURBÜRO
STEFAN FLACH
GÖSCHWITZER STR. 6, 07745 JENA / THÜRINGEN
TEL. 03641 28 21 15 / E-MAIL info@architekt-flach.de

Vorliegende Unterlagen sind urheberrechtlich geschützt und dürfen nicht ohne Einwilligung des Verfassers verwendet bzw. weitergegeben werden. Zuwiderhandlungen unterliegen den Strafbestimmungen des Urheberrechtsgesetzes.